


Rathaus-Report Markt Painten

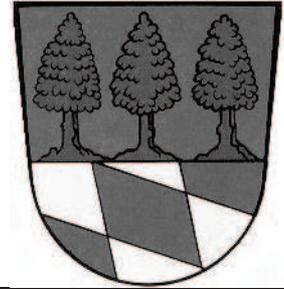

Herausgeber: Markt Painten, Marktplatz 24, 93351 Painten

Internet: <http://www.painten.de>

E-Mail-Adresse: michael.rasshofer@painten.de

Verantwortlich: 1. Bürgermeister Michael Raßhofer

Tel. 09499/9404-0

Fax: 09499/9404-50

Erscheinungsweise: Jeden 2. Monat

Auflage: 850 Stück (kostenlos an alle Haushalte)

19. Jahrgang

April 2015

Nr. 02/2015



MARKT PAINTEN

Der Markt Painten stellt ab **Mai 2015** für den Bereich der Schule eine

Raumpflegerin (Teilzeit)

in ein unbefristetes Arbeitsverhältnis ein. Die durchschnittliche Arbeitszeit (Mo.-Fr. jeweils nachmittags) beträgt **13,0 Stunden/Woche**. Die Bereitschaft zur Leistung von Mehrarbeitsstunden im Aushilfsfall wird erwartet. Die Entlohnung erfolgt nach den tariflichen Bestimmungen (TVÖD).

Bitte senden Sie Ihre schriftliche Bewerbung bis **spätestens 20. April 2015** an den **Markt Painten**, Marktplatz 24, 93351 Painten.

Raßhofer, 1. Bürgermeister

Überprüfung der Grabsteine

In den nächsten Wochen werden wir am Friedhof wieder die Grabsteine auf ihre Standsicherheit überprüfen. Zu dieser regelmäßigen Kontrolle sind wir vom Bayerischen Gemeindeunfallversicherungsverband angehalten. Der Grund liegt darin, dass durch umfallende Grabmale immer wieder Unfälle passieren, bei denen zum Teil schwere Verletzungen verursacht werden. Der Träger des Friedhofes wird dann für solche Sach- und Personenschäden haftbar gemacht. Festgestellte Mängel werden wir in schriftlicher Form den jeweiligen Grabbesitzern mitteilen.

Neuausweisung des Wasserschutzgebietes für die Brunnen Neulohe I und II

Der Zweckverband zur Wasserversorgung der Jachenhausener Gruppe hat die Festsetzung eines neuen Wasserschutzgebietes für die Brunnen I und II „Neulohe“ beim zuständigen Landratsamt Kelheim beantragt. Nach dem vorliegenden Entwurf umfasst das Trinkwasserschutzgebiet zwei Fassungsgebiete

(Zone I), zwei engere Schutzzonen (Zone II), eine weitere Schutzzone A (Zone III A) und zwei weitere Schutzzonen B (Zone III B). Gemäß den Bestimmungen des Bayer. Wasserhaushaltsgesetzes hat das Landratsamt Kelheim das Vorhaben öffentlich bekannt gemacht mit dem Hinweis, dass

1. Pläne u. Beilagen, aus denen sich Art und Umfang des Vorhabens ergeben, während der Auslegungsfrist von Dienstag, den 21.04.2015 bis Mittwoch, den 20.05.2015

- a) beim Landratsamt Kelheim, Hemauer Str. 48 a, 93309 Kelheim (Zimmer EG 06),
- b) **beim Markt Painten, Marktplatz 24, Painten,**
- c) bei der Stadt Hemau, Propsteigaßl 2, Hemau,
- d) beim Landratsamt Regensburg, Altmühlstr. 3, 93059 Regensburg (Zimmer 4.040)

während der Dienststunden öffentlich ausliegen.

2. Einwendungen gegen das Vorhaben können bis spätestens innerhalb 2 Wochen nach Ende der Auslegungsfrist, das ist bis einschließlich 03.06.2015 (Einwendungsfrist), beim Landratsamt Kelheim, beim Markt Painten, bei der Stadt Hemau oder dem Landratsamt Regensburg schriftlich oder zur Niederschrift erhoben werden.

Die schriftliche Einwendung muss den leserlichen Namen und die volle Anschrift enthalten sowie den geltend gemachten Belang und gegebenenfalls das Maß der Beeinträchtigung erkennen lassen. Nach Ablauf dieser Frist sind alle Einwendungen ausgeschlossen, die nicht auf besonderen privatrechtlichen Titeln beruhen.


Es wird besonderes darauf hingewiesen, dass vom neuen Wasserschutzgebiet nicht nur landwirtschaftliche Grundstücke, sondern auch der Innenortsbereich von Painten (teilweise) sowie Neulohe und Berg mit entsprechenden Einschränkungen betroffen sind (siehe Plan auf der Rückseite).

Der Plan und die gesamte öffentliche Bekanntmachung können auch auf der Homepage der Marktgemeinde unter www.painten.de abgerufen werden.

Landkreis Regensburg



Landkreis Kelheim

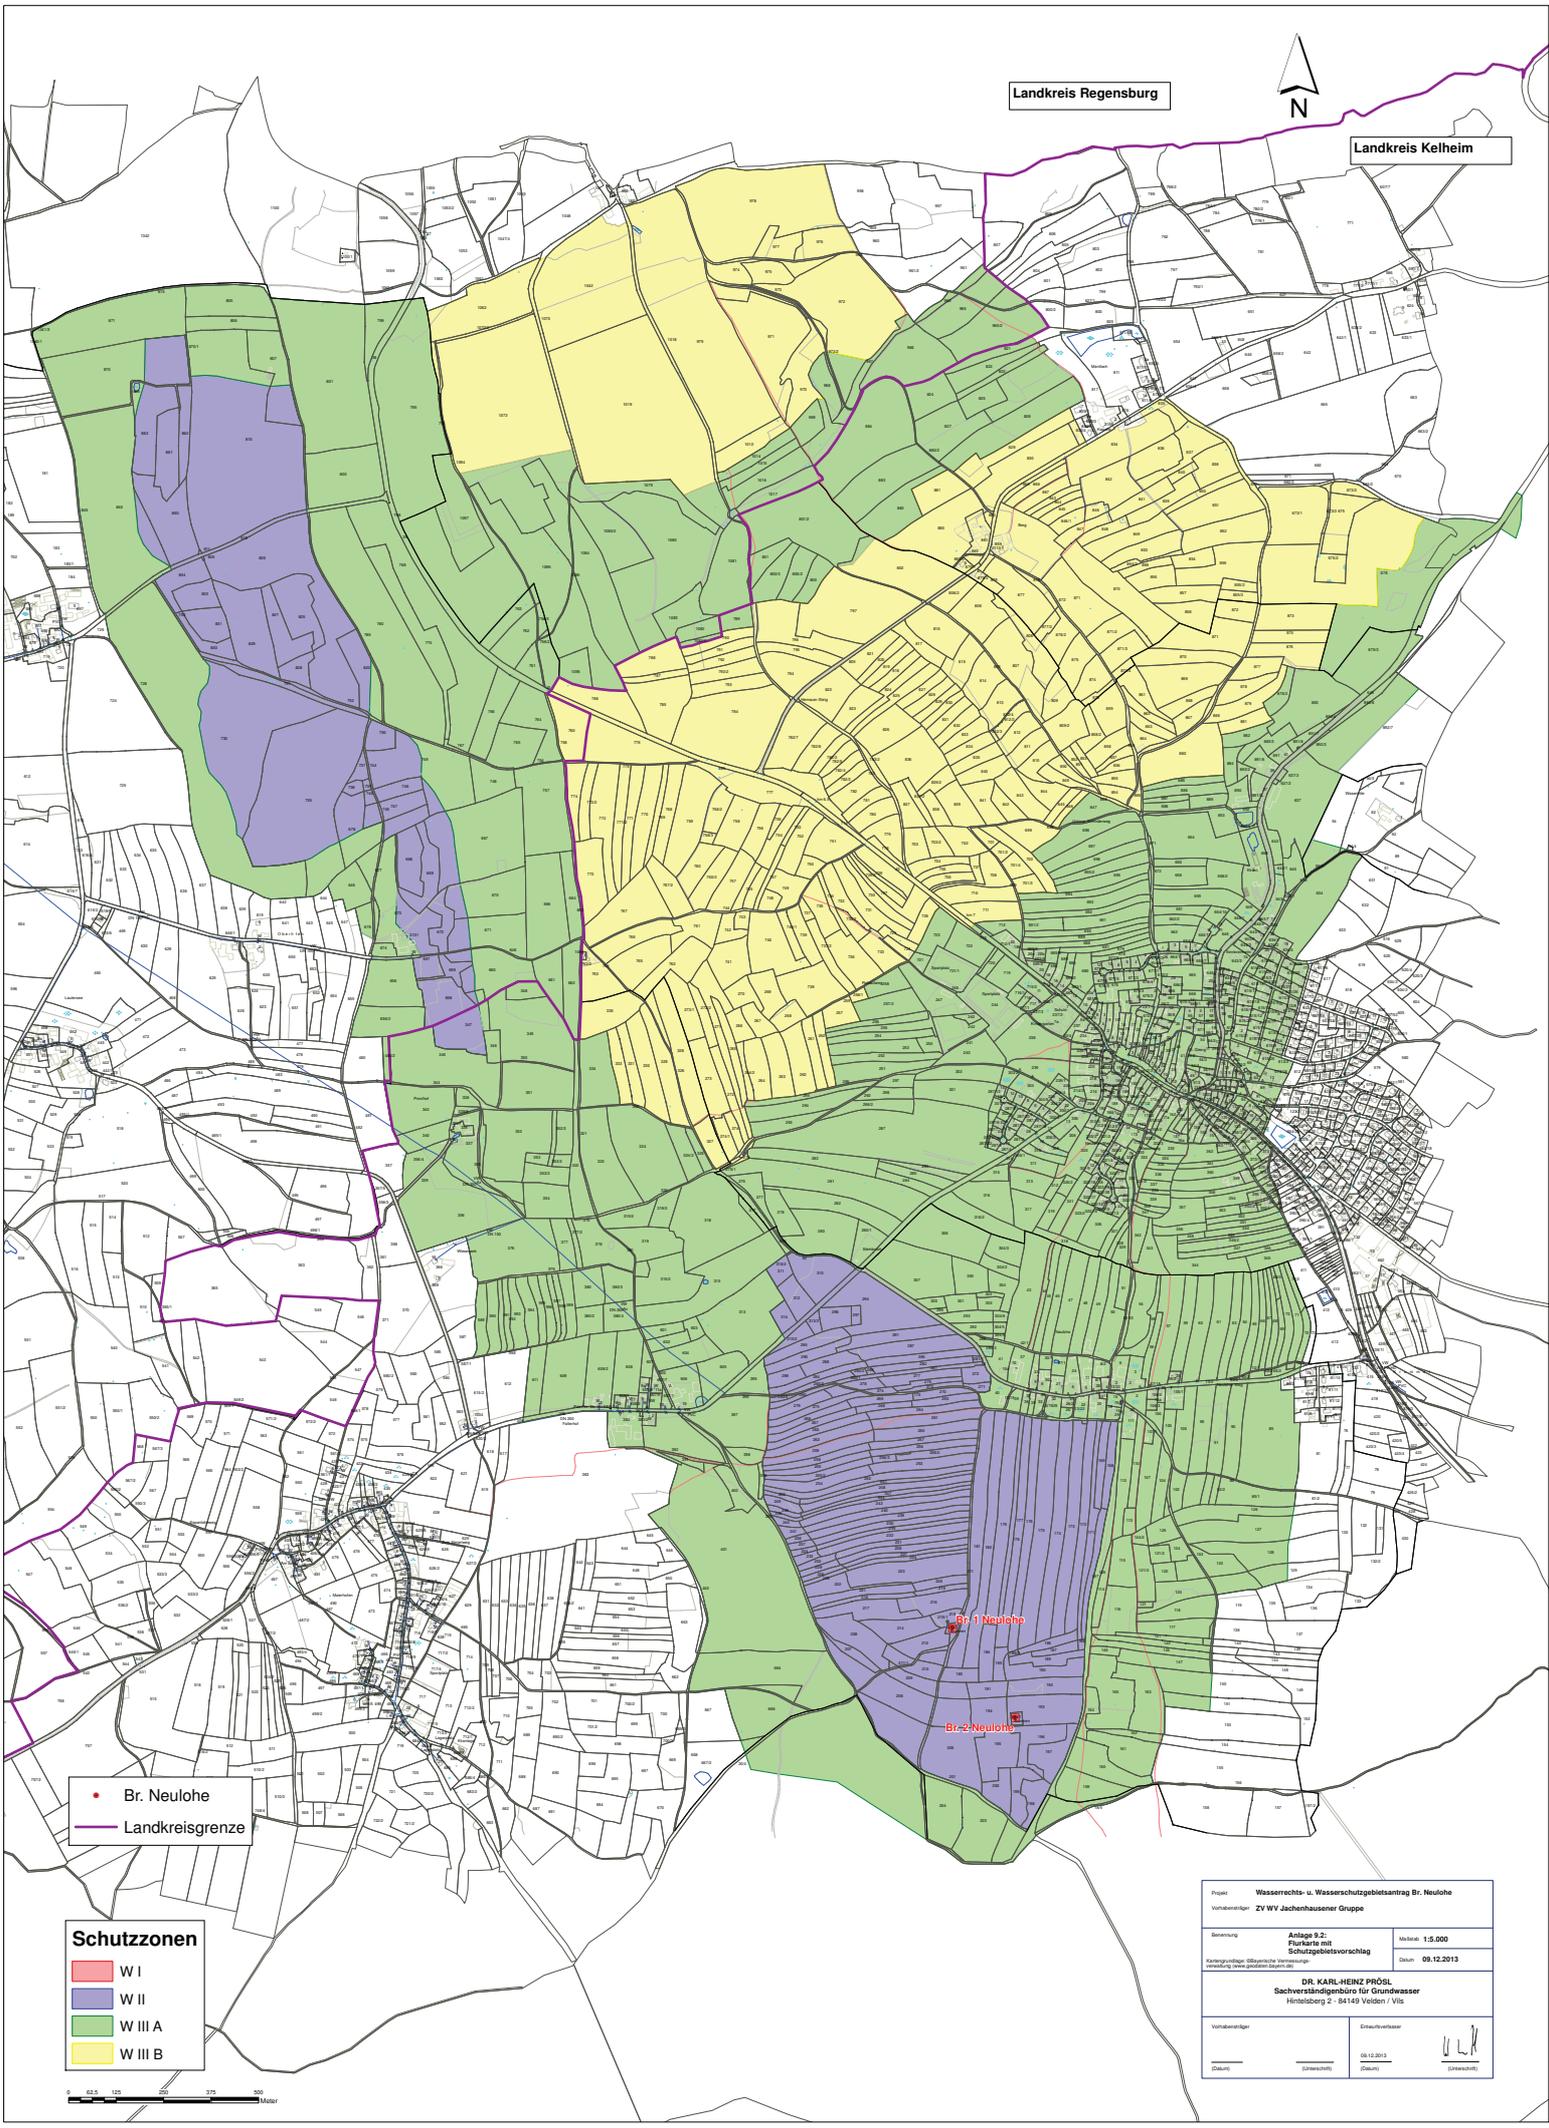

• Br. Neulohe
— Landkreisgrenze

Schutzonen
■ W I
■ W II
■ W III A
■ W III B



Projekt: Wasserrechts- u. Wasserschutzgebietsantrag Br. Neulohe		
Vorhabenleiter: ZV WV Jachenhausener Gruppe		
Bearbeitung:	Anlage 9.2: Plankarte mit Schutzgebietsvorschlag	Maßstab: 1:5.000
Verantwortlicher: <small>Ökologische Fachberatung Veranstaltung: www.geldat.de/plan/90</small>		Datum: 09.12.2013
DR. KARL-HENZ PRÖGL Sachverständigenbüro für Grundwasser Hirtensberg 2 · 84149 Velden / Vils		
Vorhabenleiter:	Erstellungstermin:	
Datum:	Datum:	